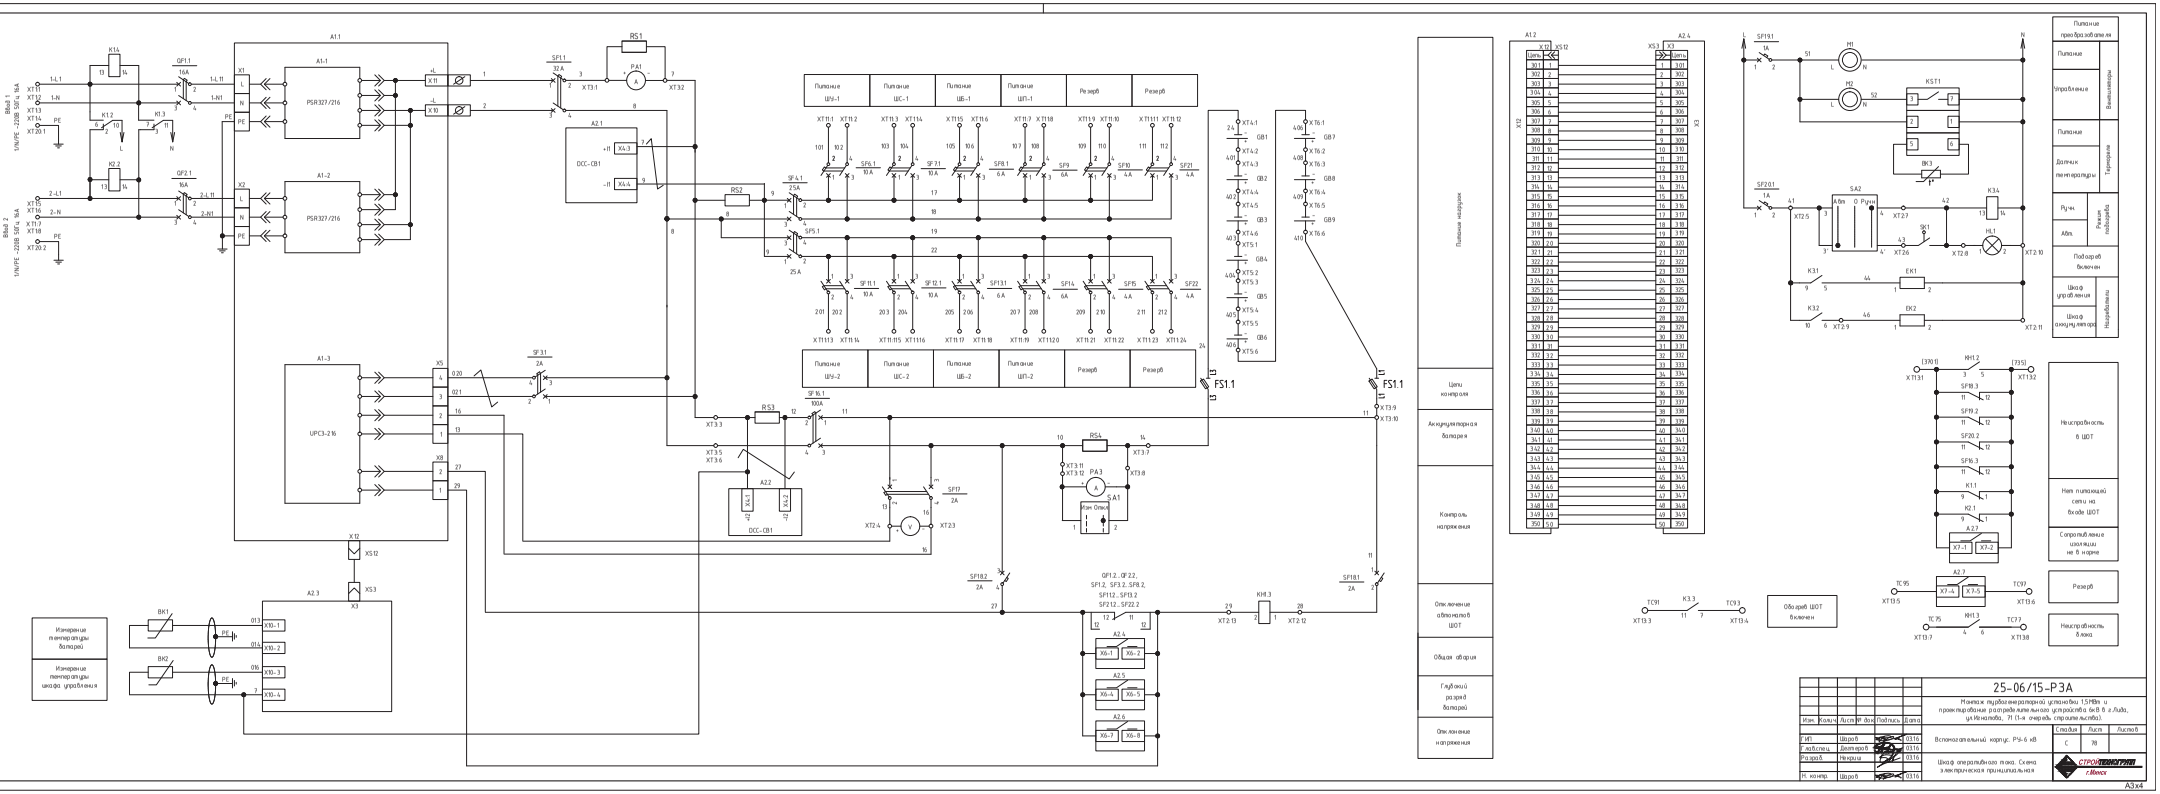

Изм.	Кол.уч.	Лист	№ док.	Подпись	Дата	25-06/15-РЭА	
Гл.специал.		Долгорев			03.16	Вспомогательный корпус. РУ-6 кВ	Стадия: С; Лист: 78; Листов:
Разраб.		Наумов			03.16	Шкаф оперативного тока. Схема электрическая принципиальная	СТРОЙЭКСПЕРТИЗА г.Минск
Н. контр.		Шарай			03.16		

Инв. № подл. | Подп. и дата | Взам. инв. №

A3x4